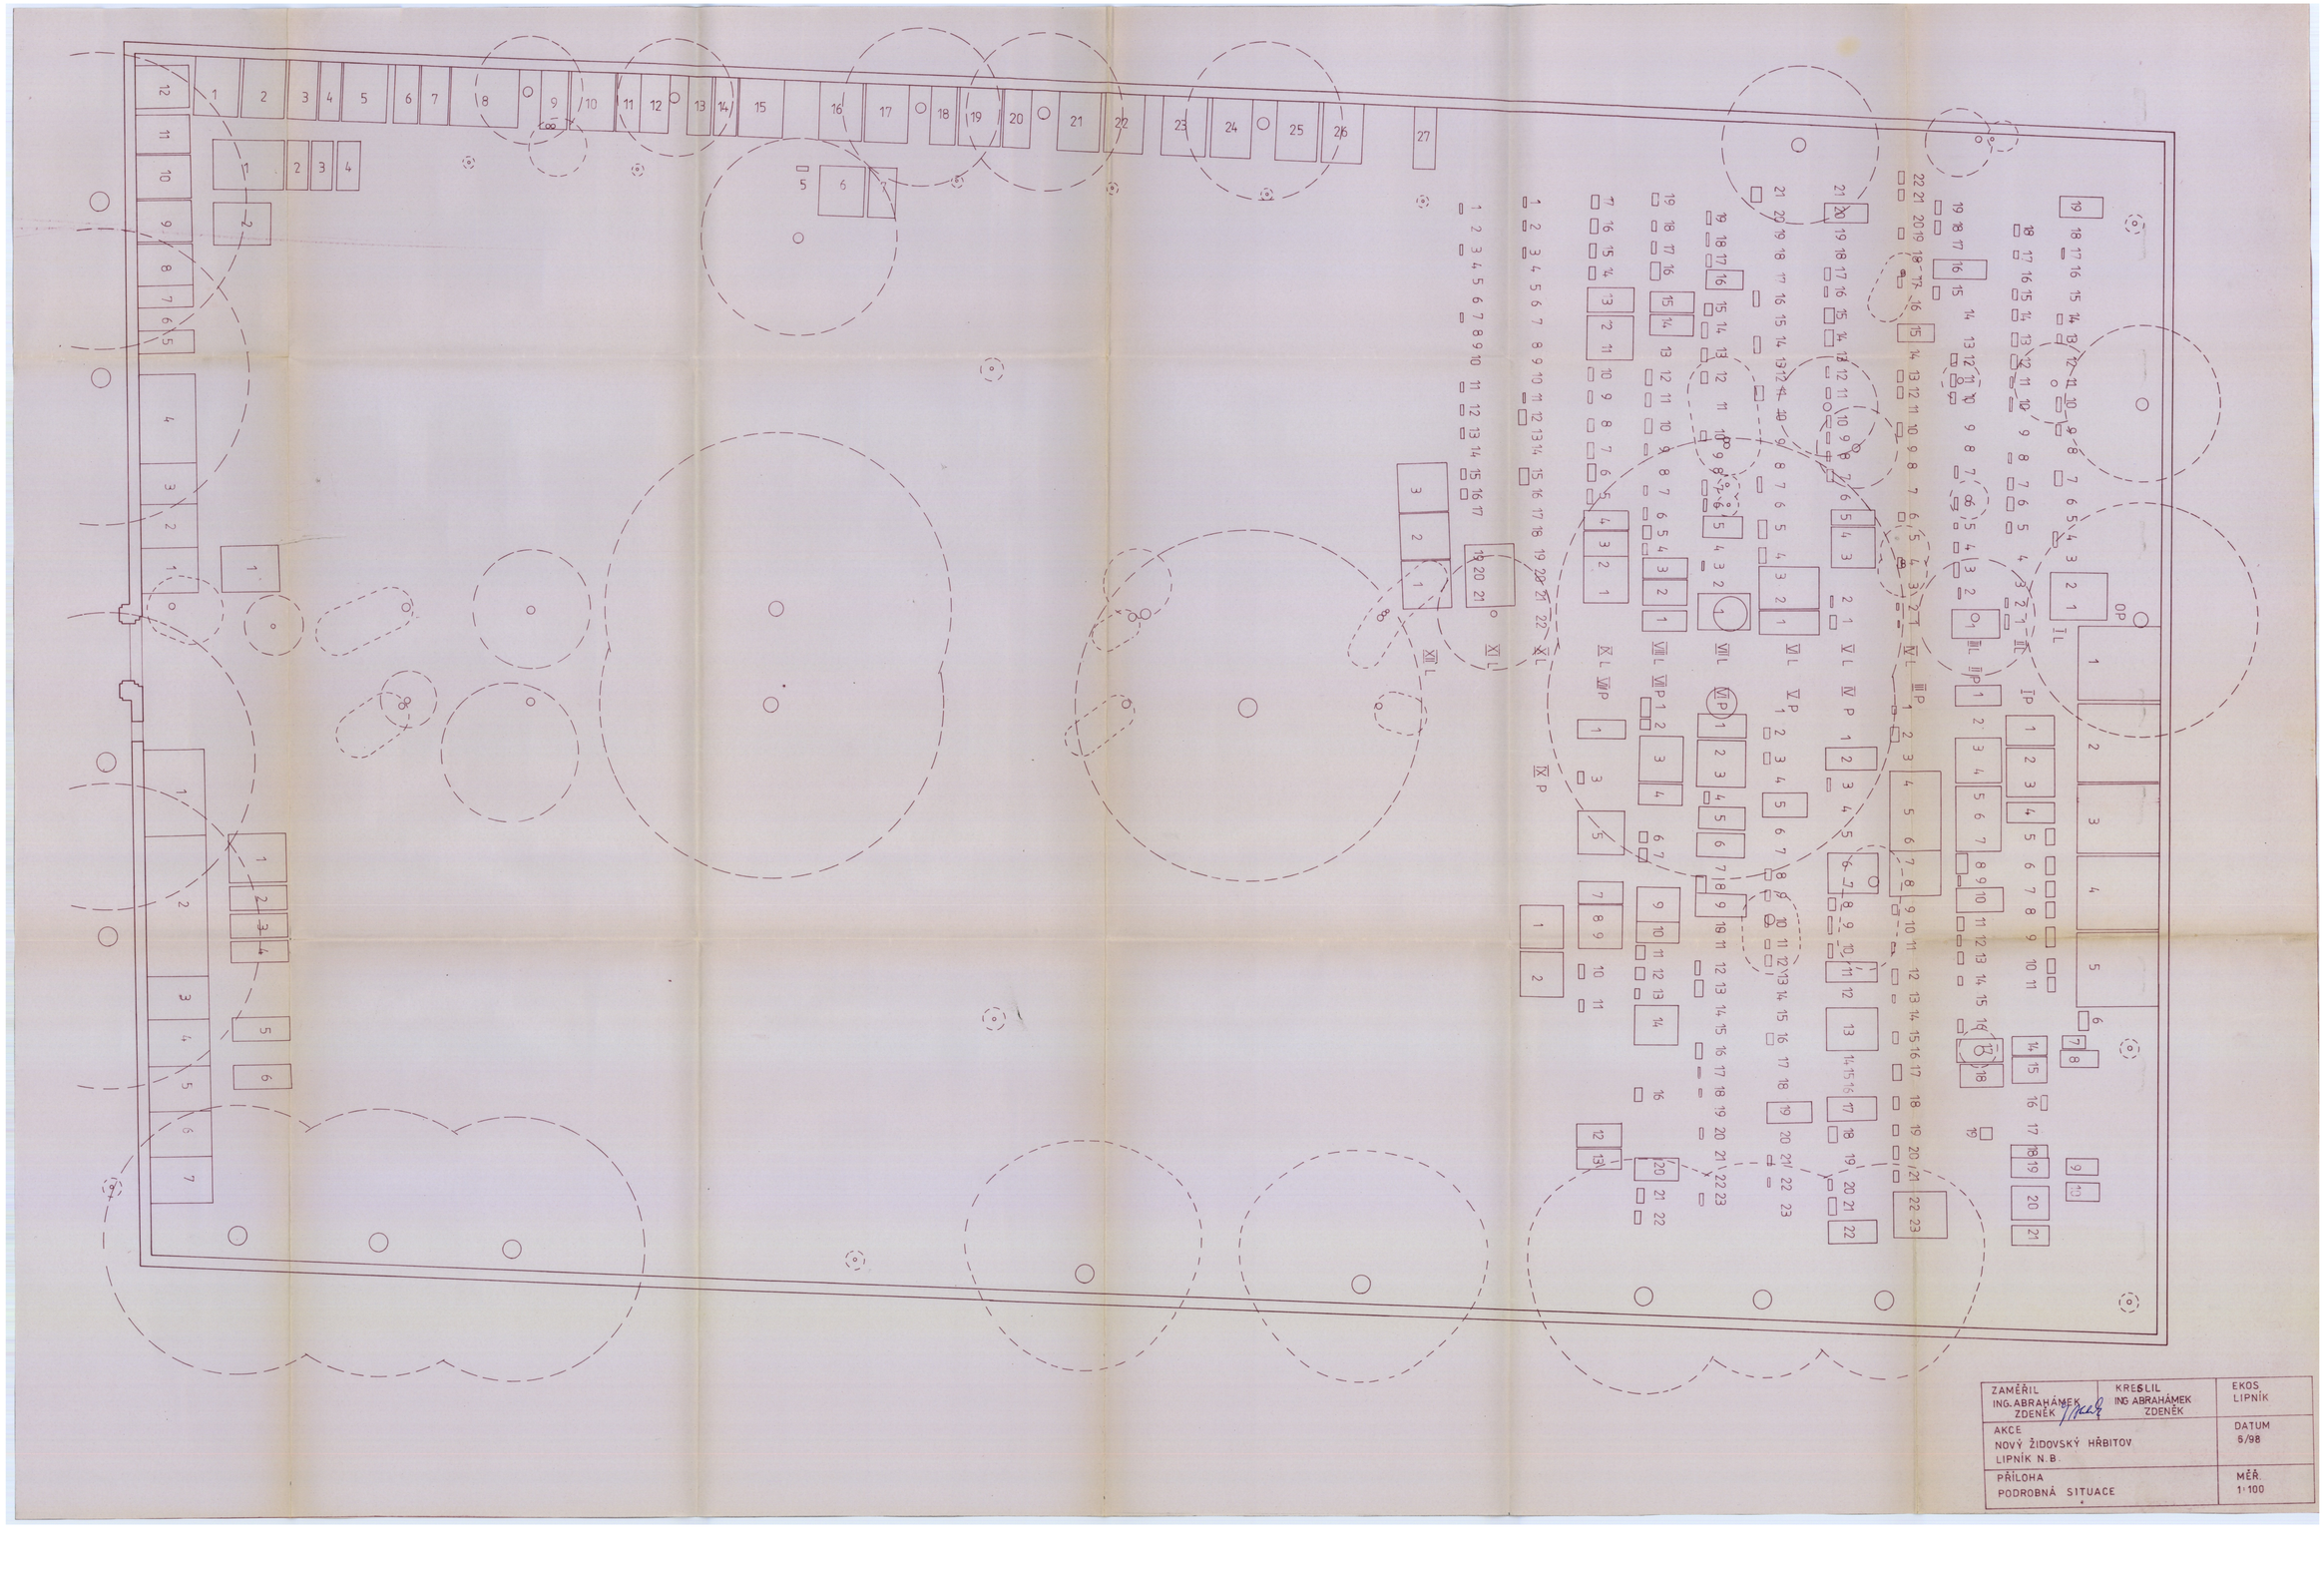

ZAMĚŘIL ING. ABRAHÁMEK ZDENĚK	KRESLIL ING. ABRAHÁMEK ZDENĚK	EKOS LIPNÍK
AKCE NOVÝ ŽIDOVSKÝ HŘBITOV LIPNÍK N.B.		DATUM 6/98
PŘÍLOHA PODROBNÁ SITUACE		MĚŘ. 1:100