


Detaily měřeny v měřítku 1:100.  
V kopcích mapa bez měřítka. מקה ללא קנה מדה.

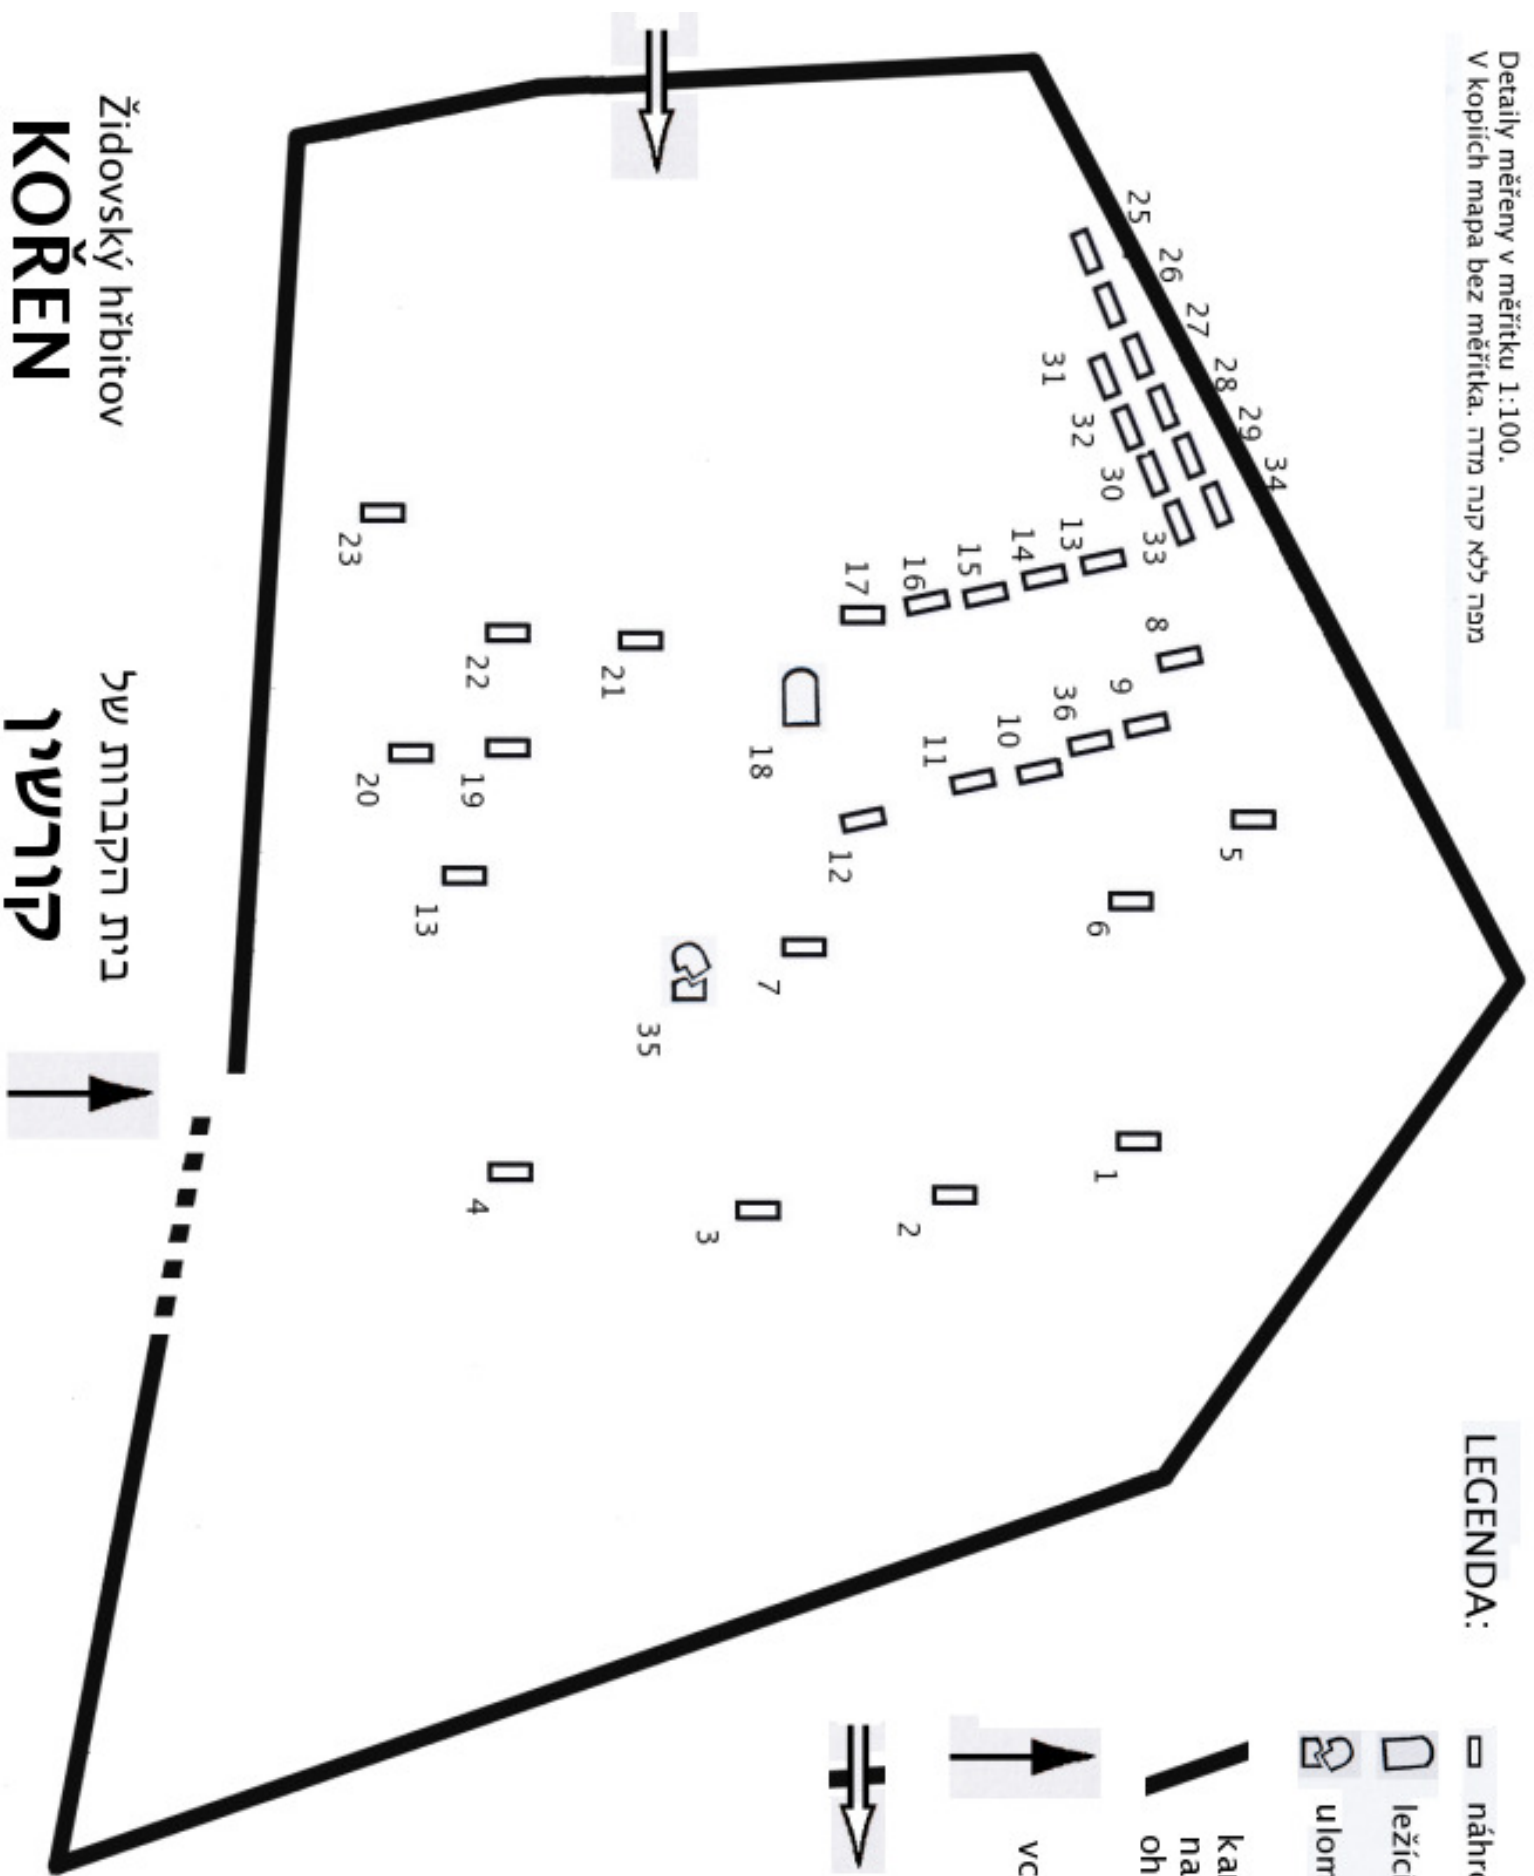

LEGENDA:

- náhrobek
- ležící náhrobek
- ulomený náhrobek
- kamenný snos nahrazující ohradní zed'
- vchod
- umístění původního vchodu

Židovský hřbitov  
**KOŘEN**

בית הקברות של  
**קורשין**

