



zbytky ohradní zdi

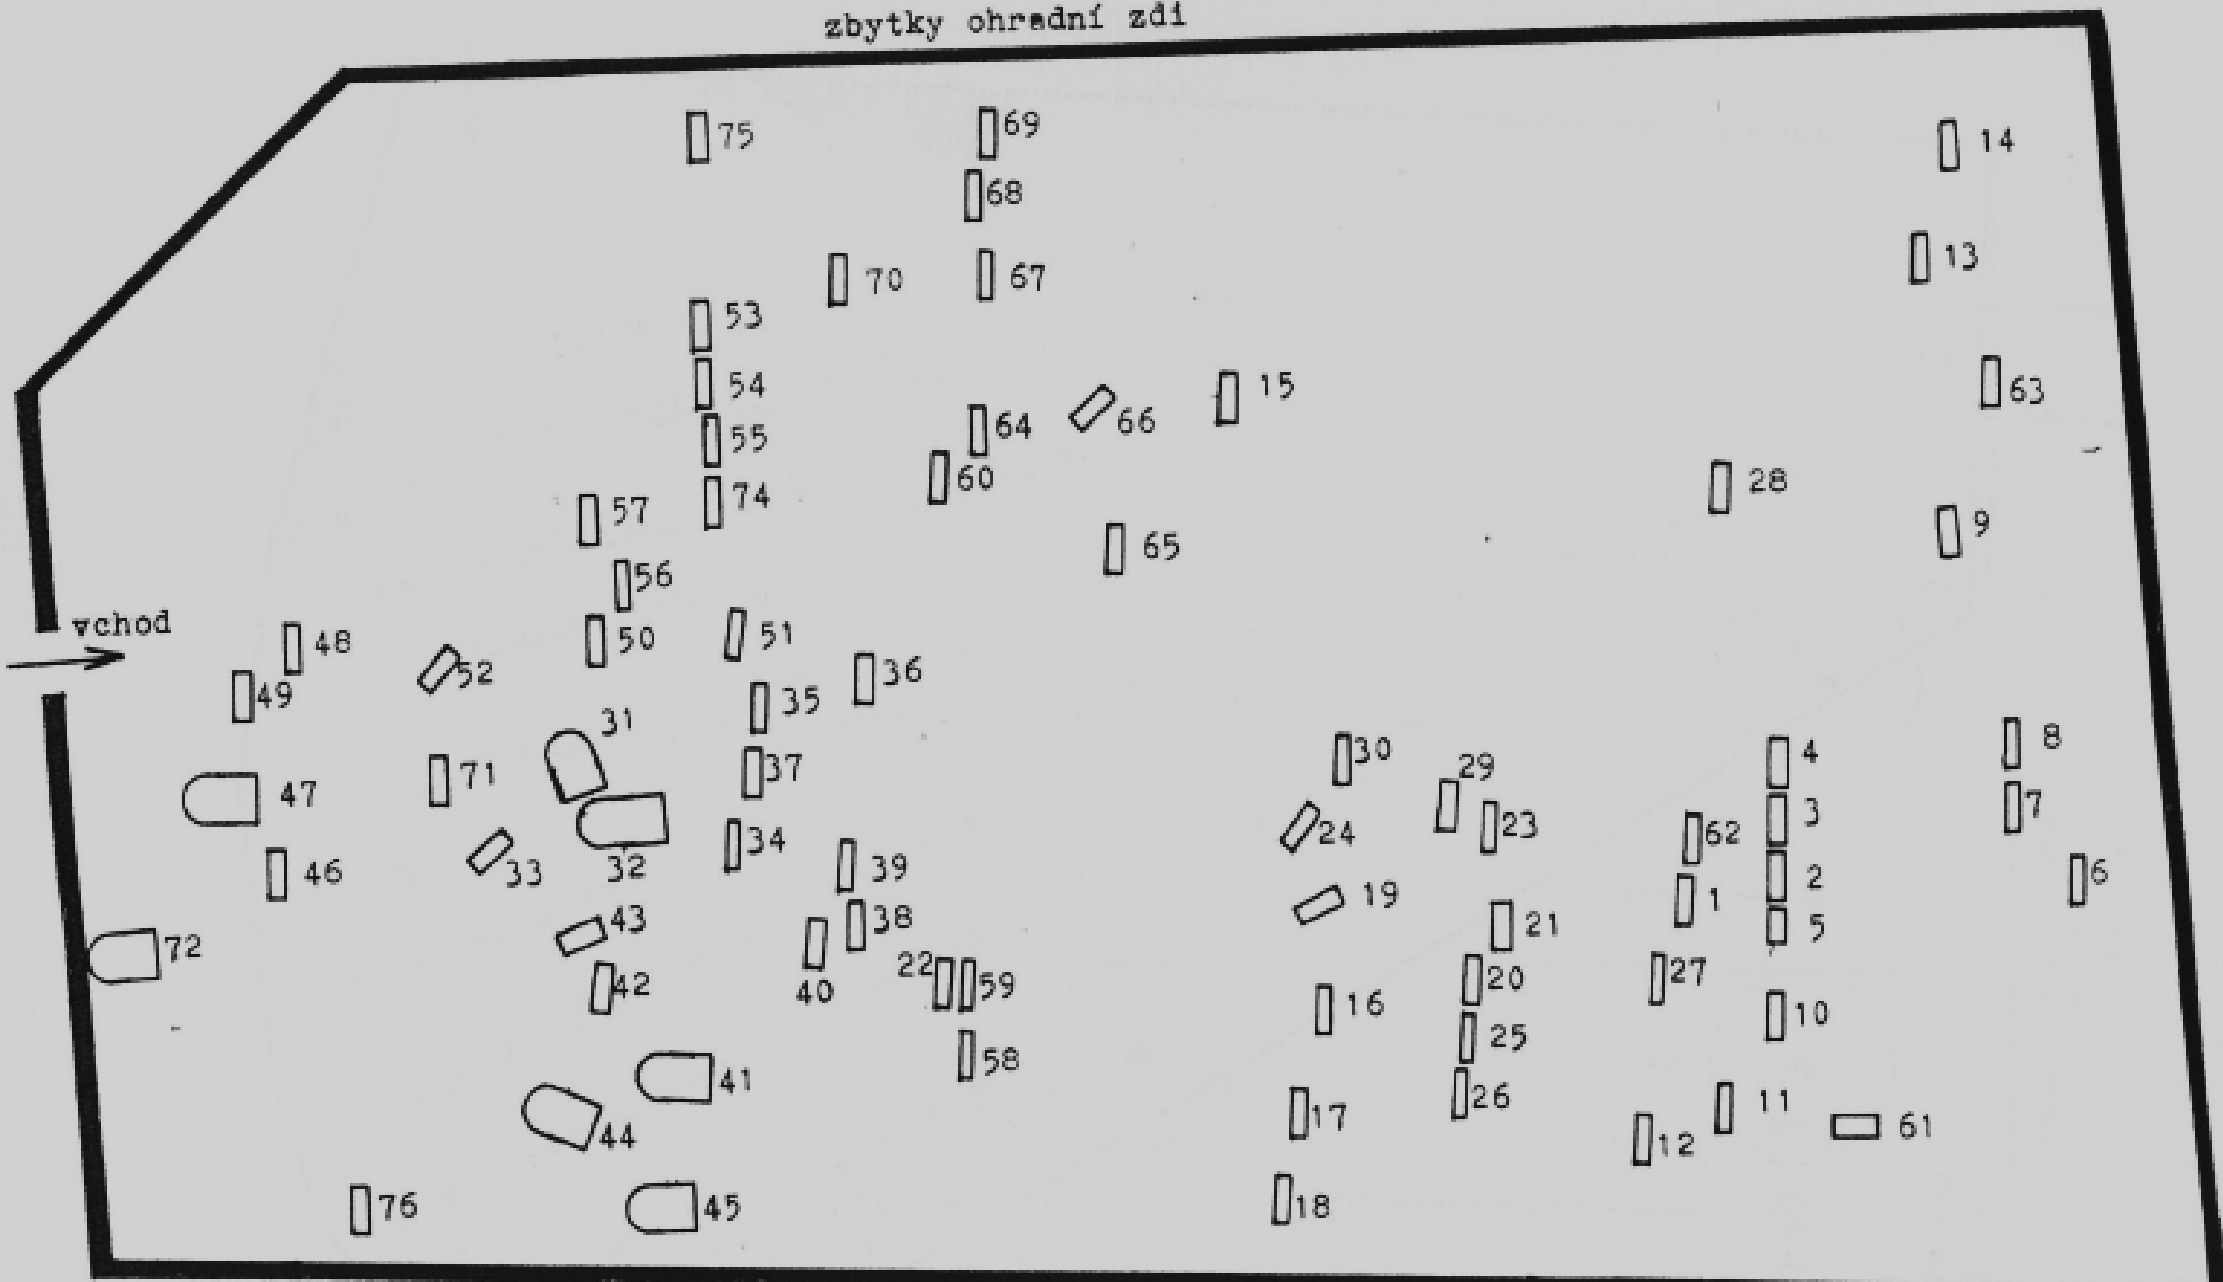


 בית הקברות של פורשוי
 Židovský hřbitov **Poręajov**

מפה ללא קנה מדה
 Mapa bez měřítka

zbytky ohradní zdi

PhDr. Ing. Václav Chvátal