


LEGENDA:

- stojící náhrobek
- ležící náhrobek
- rozlomený náhrobek
- náhrobek nebo sokl bez textu
- ohradní zed'
- zbořená ohradní zed'

Stav hřbitova k 1.1.2007. Průmět kolmý na vodorovnou rovinu.
 Detaily měřeny v měřítku 1:100. V kopcích mapa bez měřítka.
 מפה ללא קנה מידה.

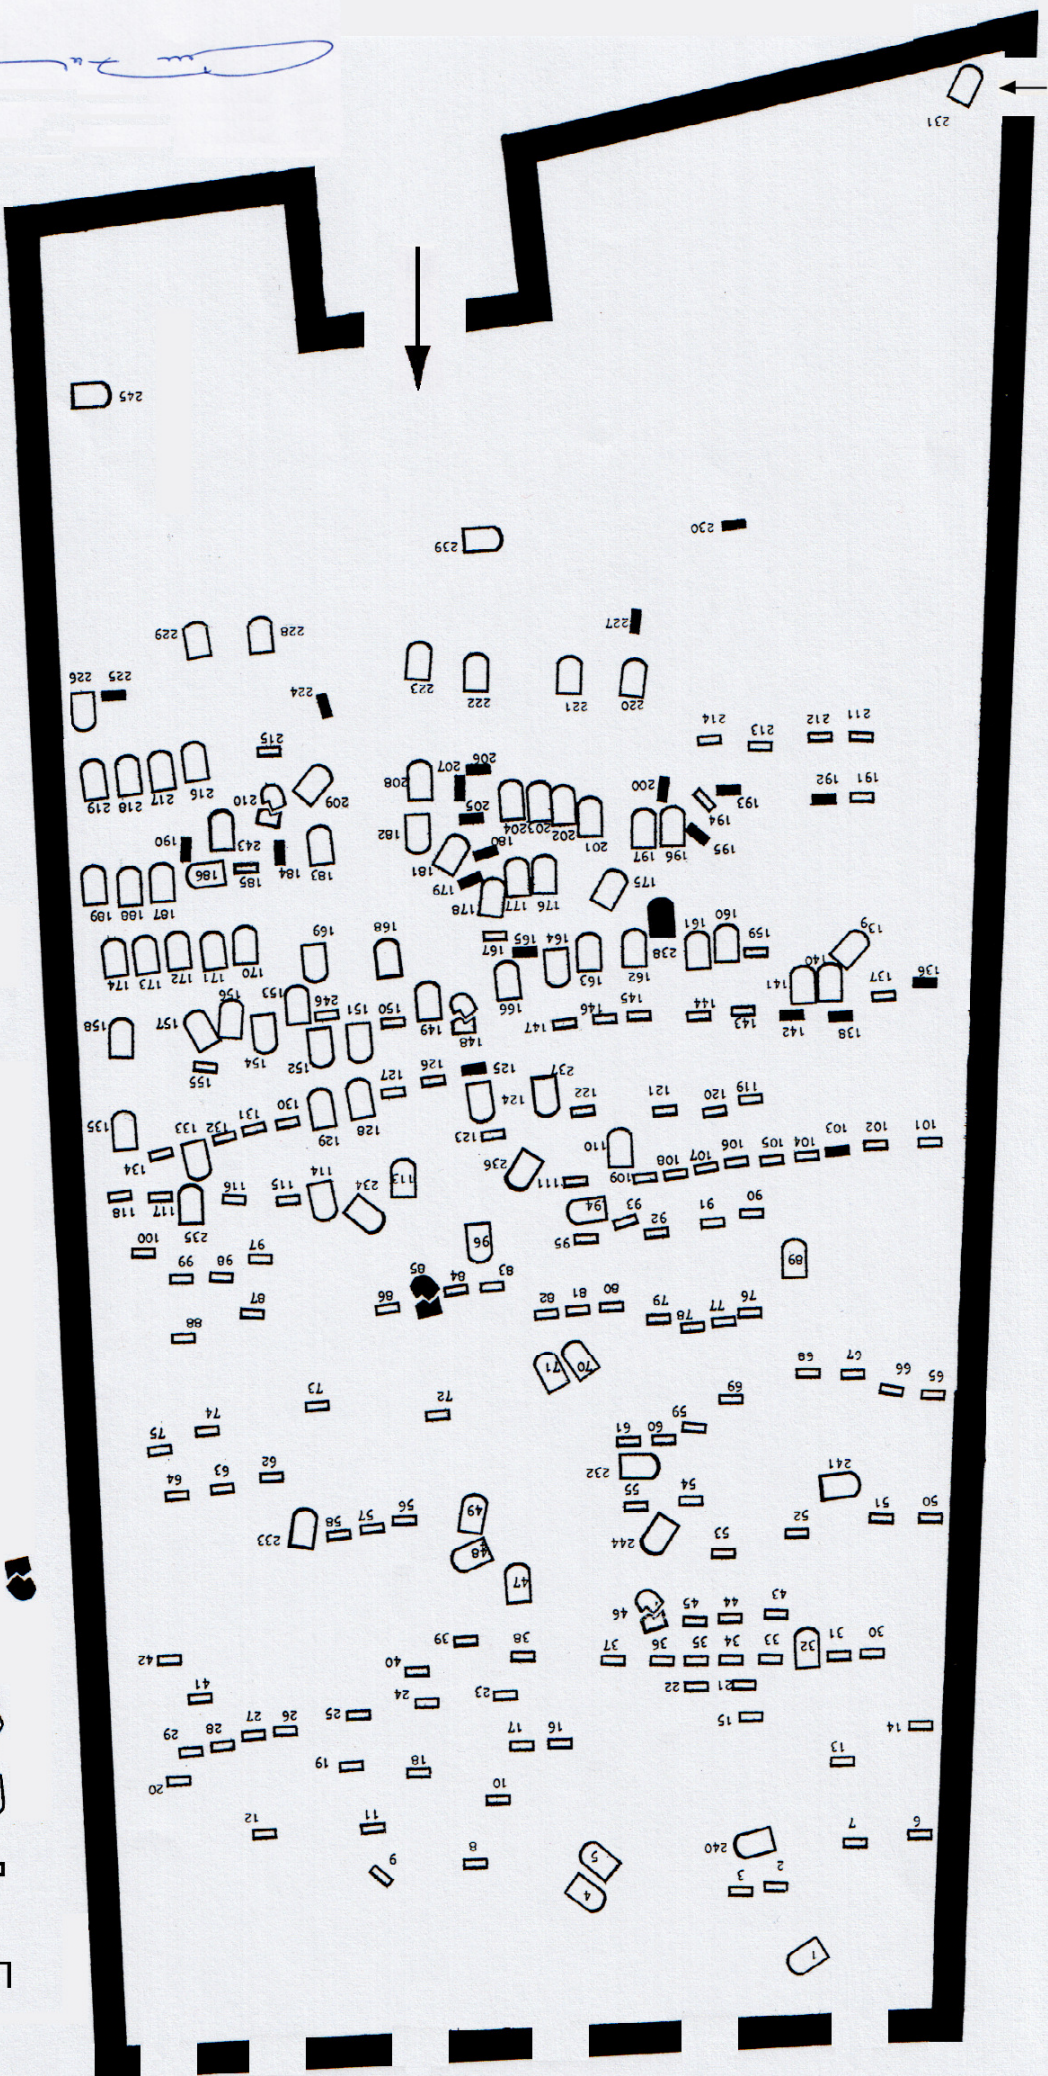

Číslo náhrobků 112, 198, 199 a 242 nejsou obsazena.